


PIANTA

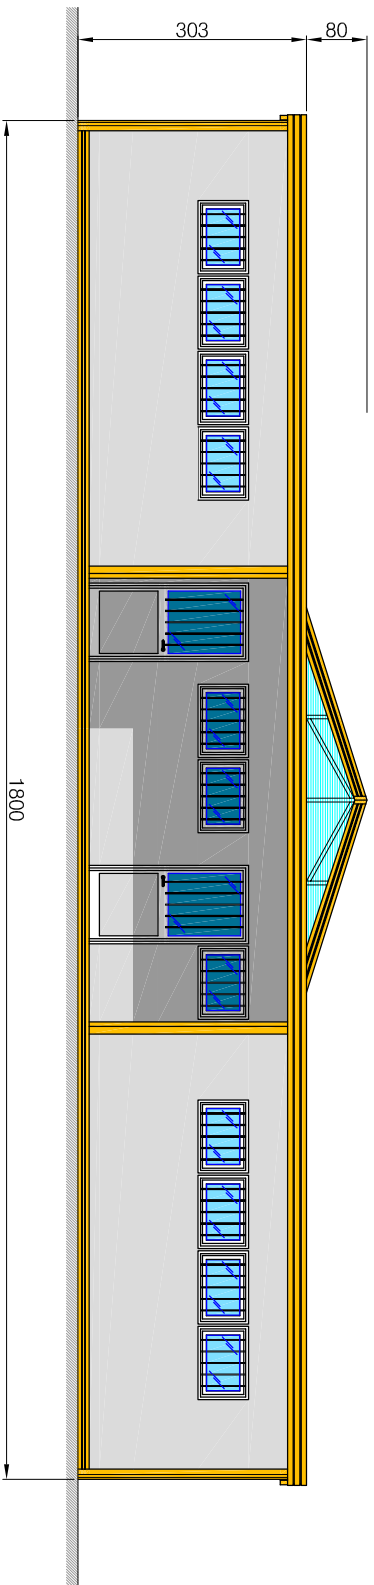

PROSPETTO PRINCIPALE

Altezza esterna H 303 cm  
Altezza interna H 270 cm

- INTERRUTTORE
- PRESA DI CORRENTE
- NEON STAGNO
- NEON 2x36 W
- SALVAVITA 220 V
- BOYLER ELETTRICO 300 LT
- PIASTRA ELETTRICA
- PUNTO LUCE

SPOGLIATOIO PREFABBRICATO MODULARE TIPO SP 6



Via G. Galilei, 289 - 21040 UBOLDO (VA) <http://www.novabox.it>  
Tel. 02-96780555 Fax 02-96789847 E-mail: info@novabox.it

Committente:	Indirizzo:	Matricola IM:	Tavola:
PREFABBRICATI MODULARI ISOLATI		NEBO-XXX	Pianta / Prospetto
Organico:	MIS Spogliatoi	Disegno N.:	Data:
		XXX	
		Scala:	Aggiornamento:
		1:100	