



PIANTA

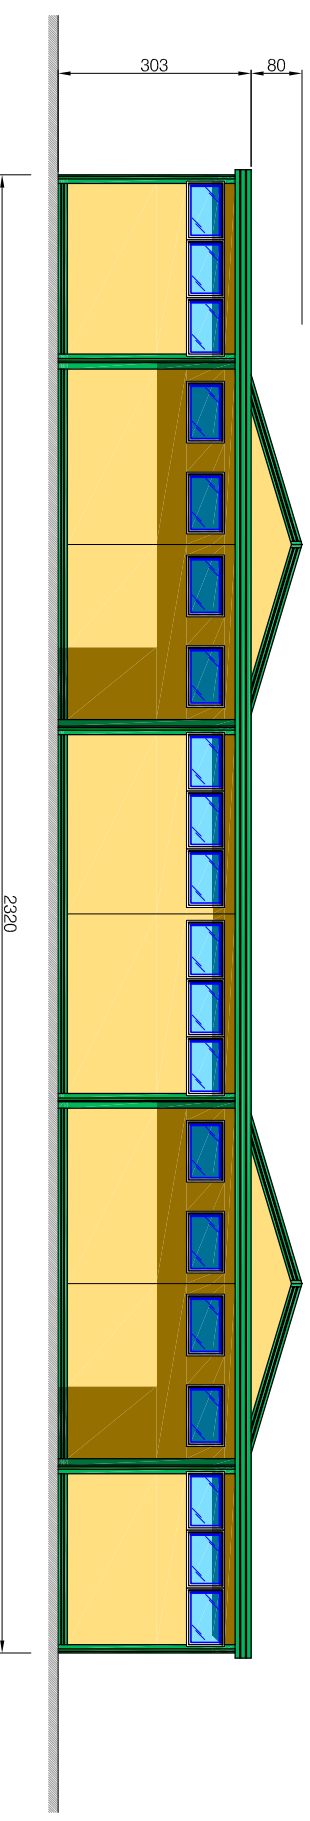

PROSPETTO PRINCIPALE

Altezza esterna H 303 cm
Altezza interna H 270 cm

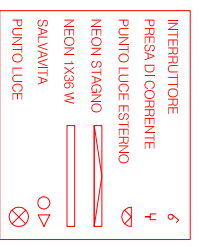

SPOGLIATOIO PREFABBRICATO MODULARE TIPO SP 8

Novabox s.r.l.
PREFABBRICATI MODULARI SOLUTI

Via G. Galilei, 269 - 21040 UBOLDO (VA) <http://www.novabox.it>
Tel. 02-24678055 - Fax 02-24678847 - Email: info@novabox.it

Completato:	Modello:	Integrità:	Scale:	Aggiornamenti:
	NBDO-xxx	XXX		
Modello:			Scale:	Aggiornamenti:
Pianta / Prospetti				