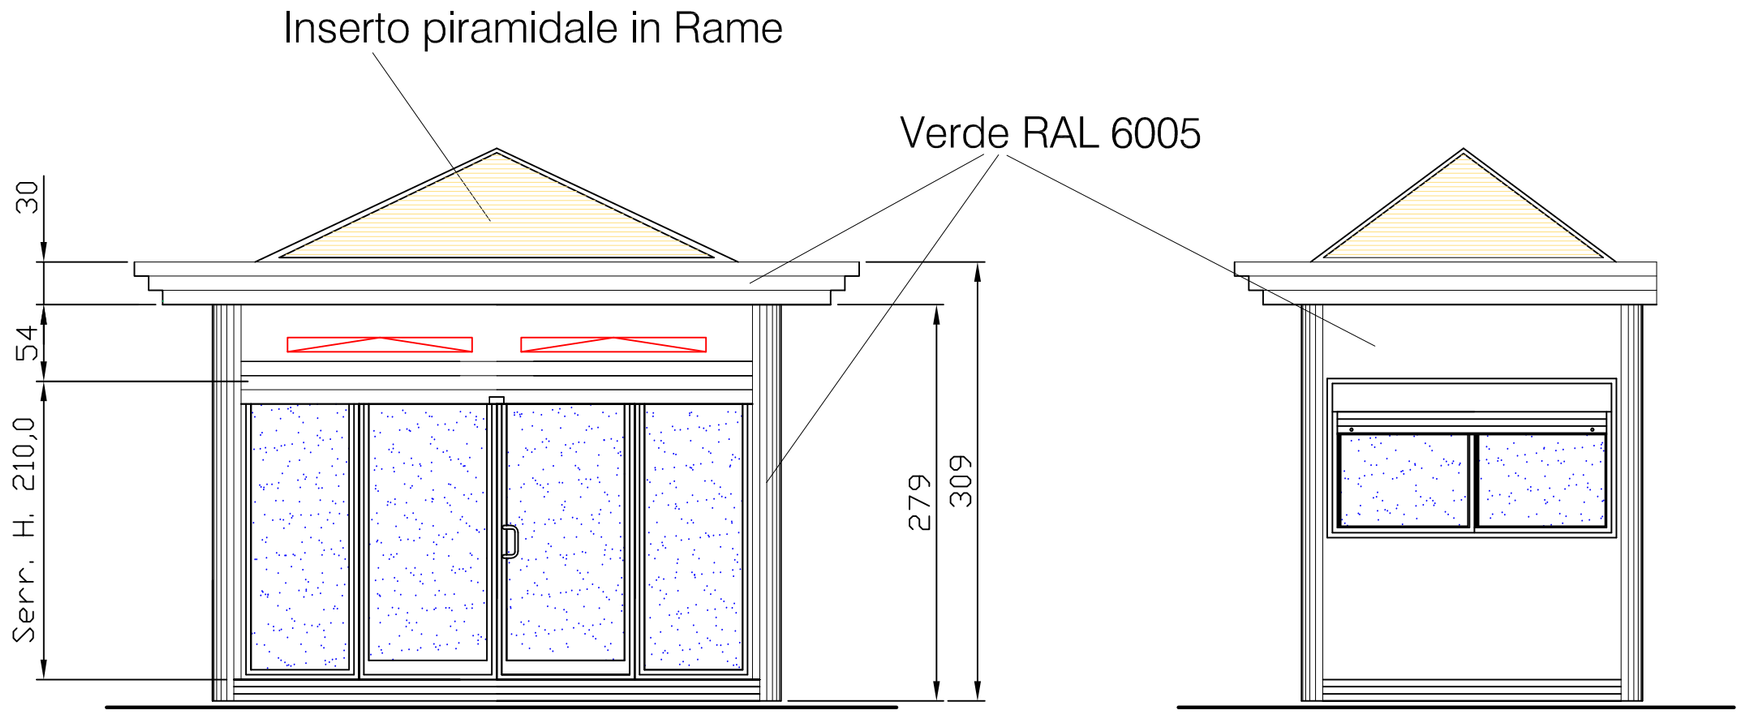

Prospetto A.

Prospetto B.

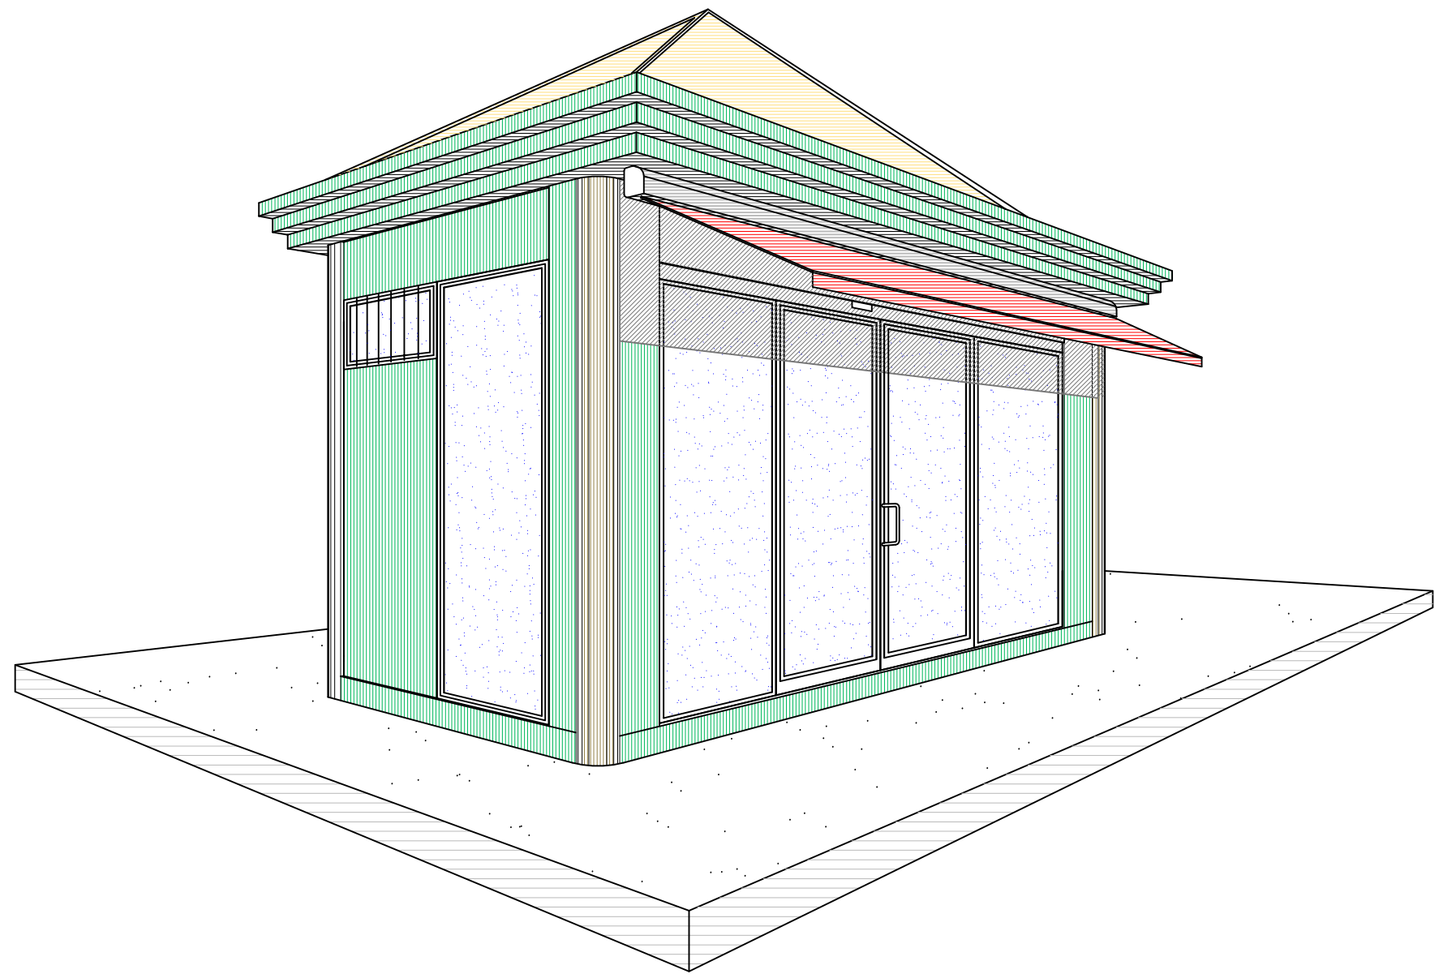

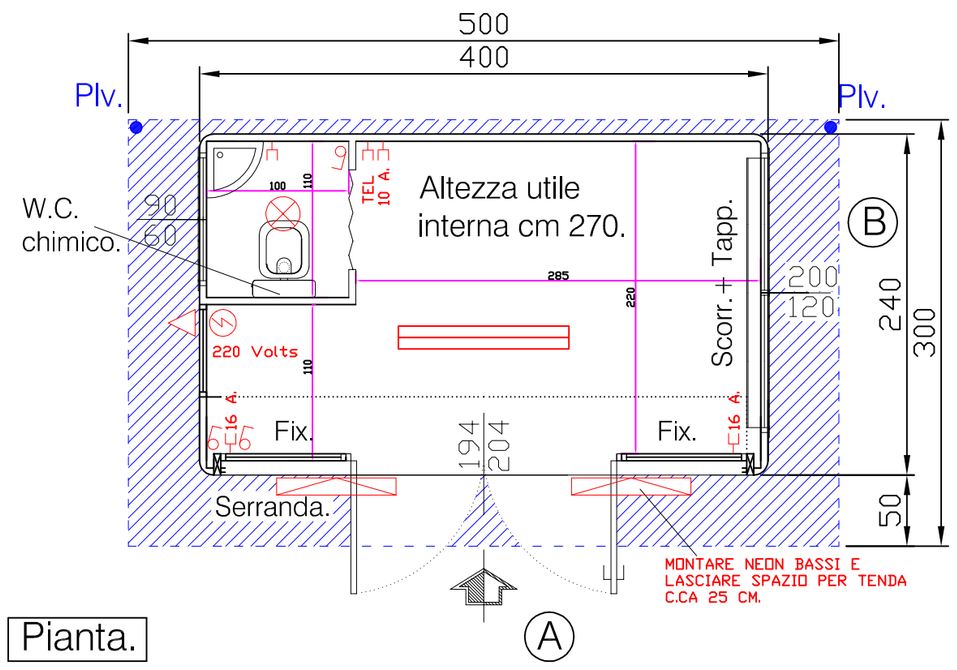

Pianta.

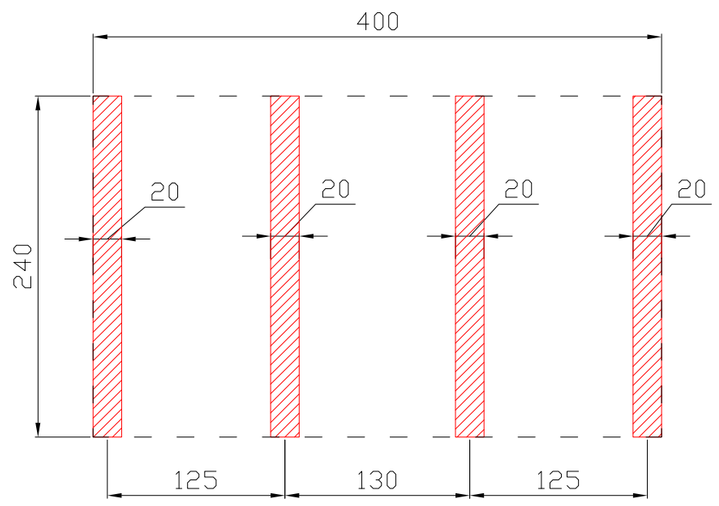

Cordoli d'appoggio.

Altezza cordoli sufficiente a favorire
la ventilazione del pavimento.

Novobox S.r.l.
PREFABBRICATI MODULARI ISOLATI
Via G. Galilei,269 - 21040 UBOLDO (VA) http://www.novobox.it
Tel. 02-96780555 Fax 02-96789847 E-mail: info@novobox.it

Committente: Chiosco prefabbricato.			Tavola: Generale
Oggetto: Mod. cm 400/500 x 240/300		Disegno N°: xxx	Data: Gennaio 2004
Note: Copertura in rame	Disegnatore: p. giannotti	Scala: --:--	Aggiornamento: .....